



План першого поверху на відм. 0.000

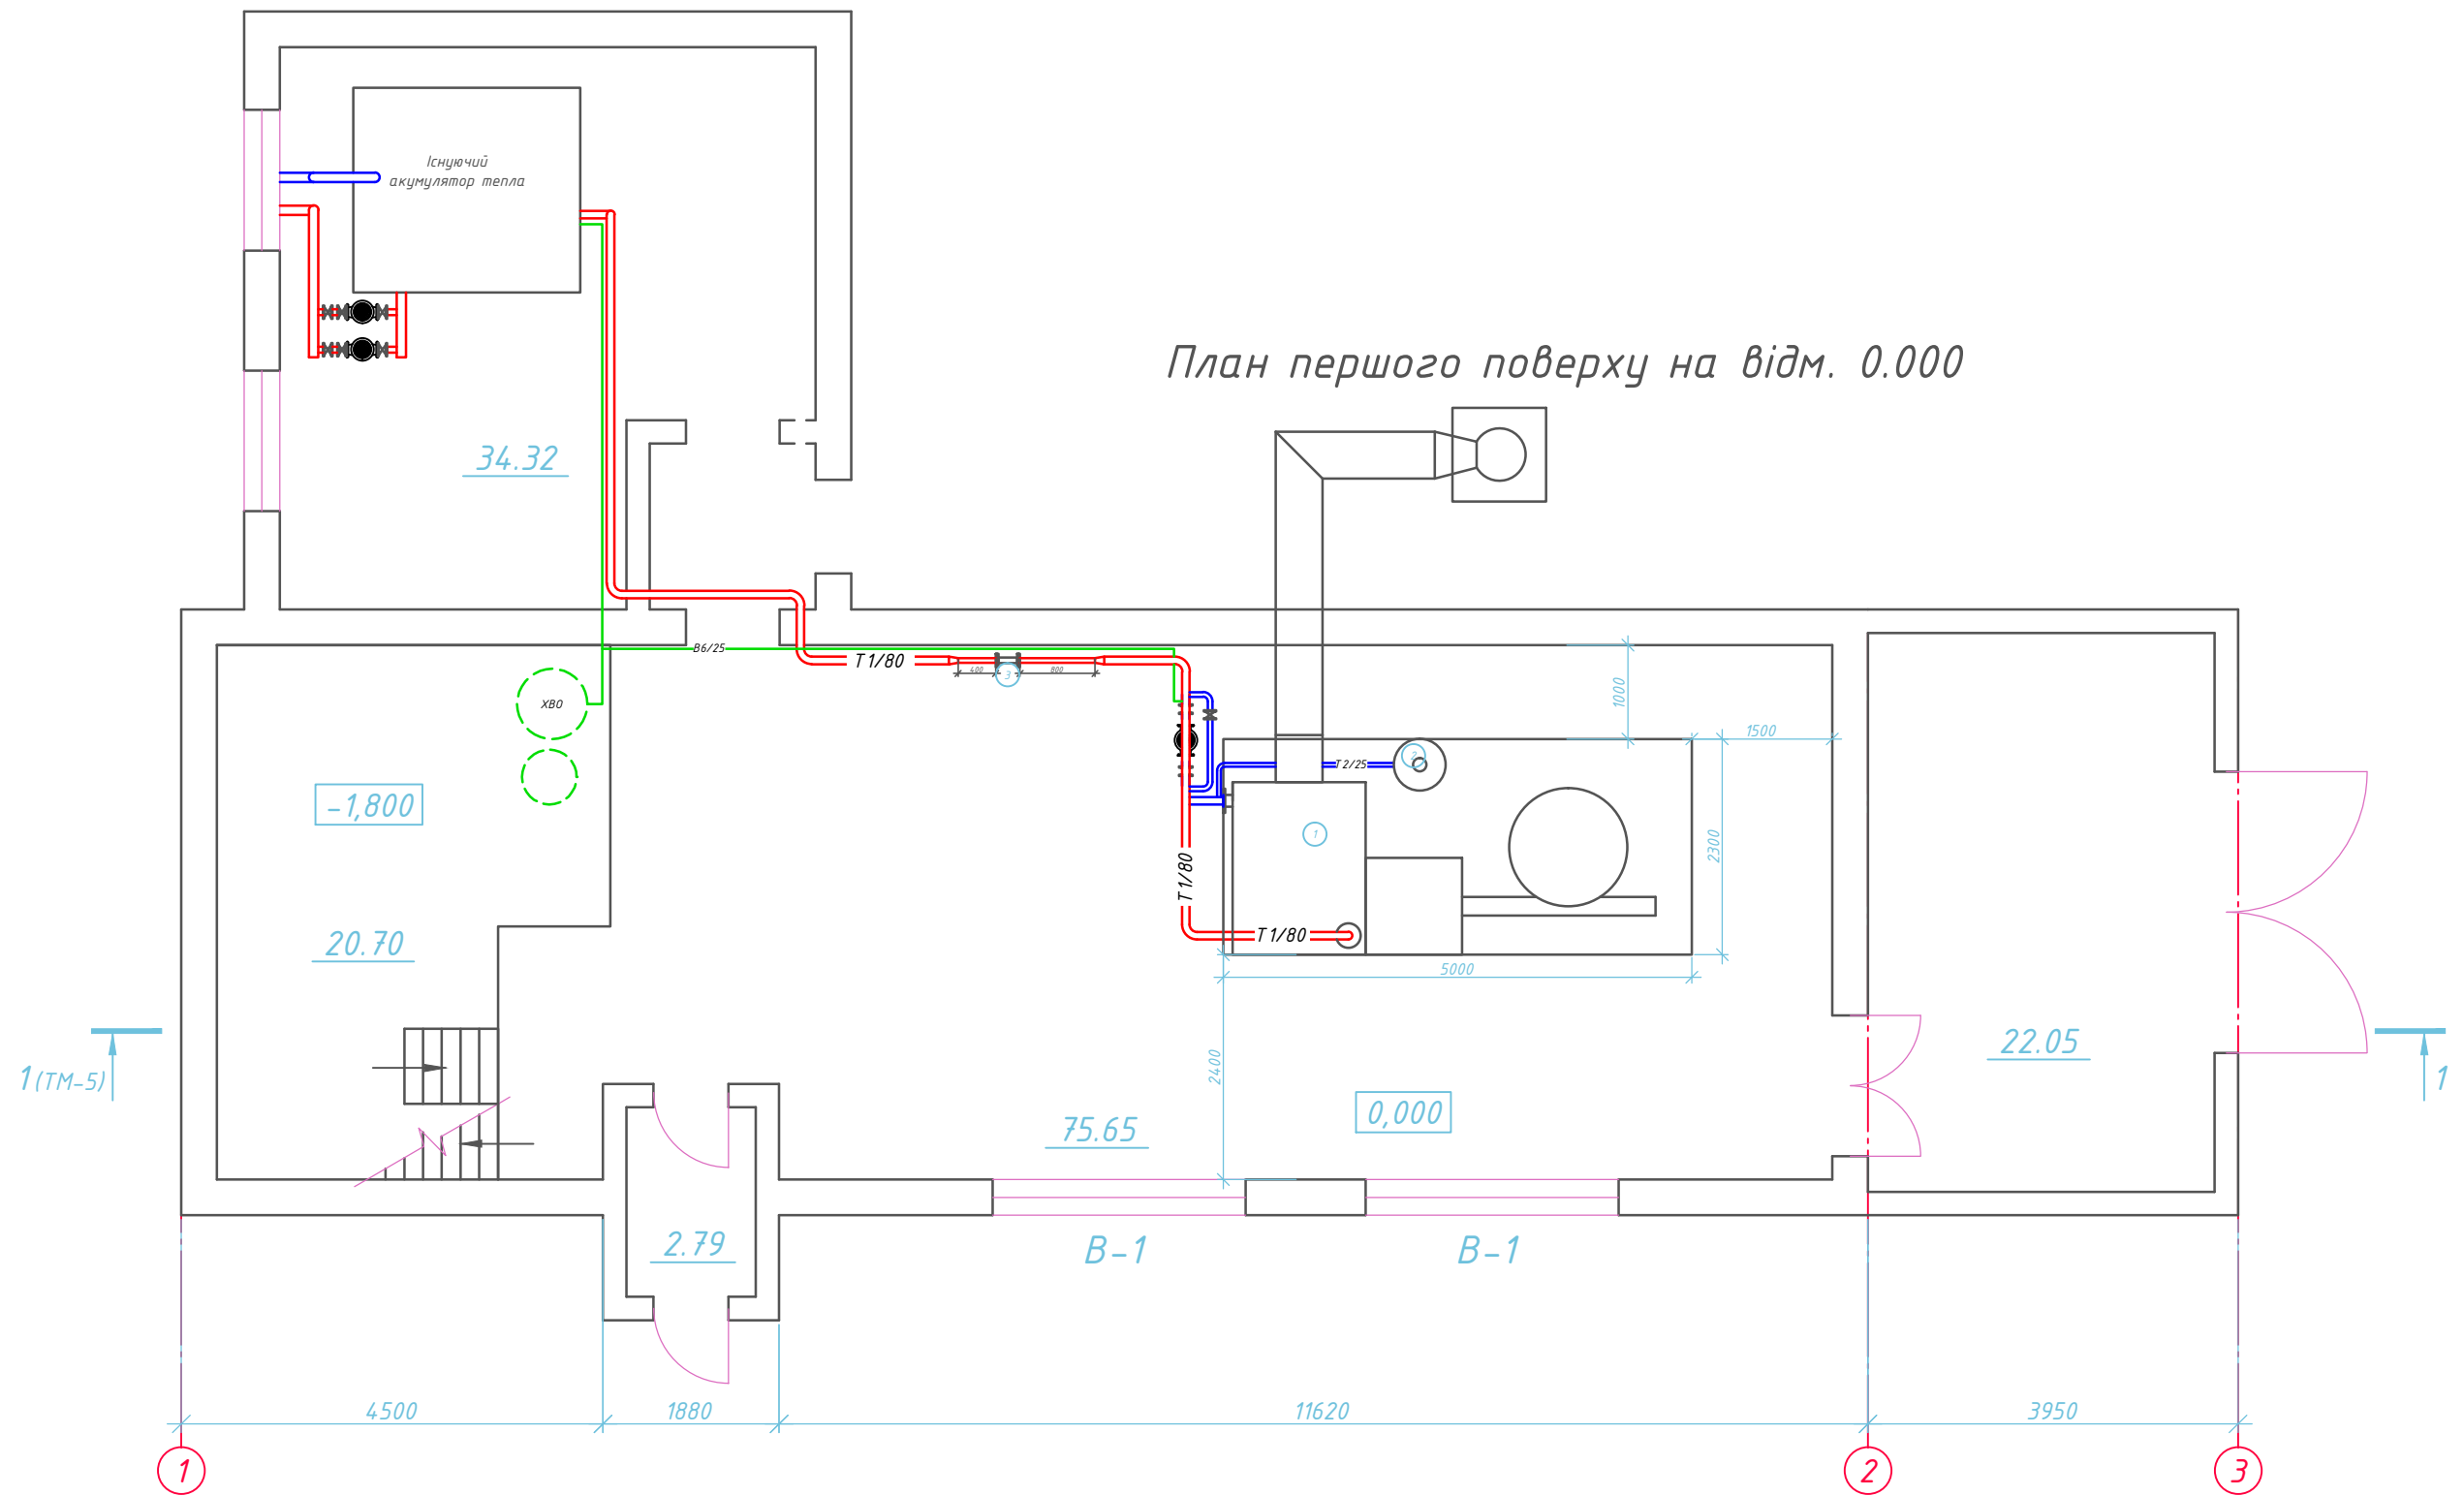

Примітка:

1. Специфікація обладнання і матеріалів див. ТМ.С

					090828-04-ТМ			
					Реконструкція з технічним переоснащенням котельні Демидівської ЦРЛ з заміною морально застарілих котлів на сучасні встановленою тепловою потужністю 630 кВт на твердому паливі (відходи переробки деревини)			
Зм.	Арк.	№ докум.	Підпис	Дата	Котельня	Стадія	Аркуш	Аркушів
ГП	Гоч					РП	4	
Розробив	Гоч							
Перевірив	Данчук							
					Тепломеханічна частина. План на відмітці 0,000			
Н. контр.	Вітюк				 Рівне-2009			